


审定 APPROVED FOR ISSUE BY	宿国锋	宿国锋
审核 CHECKING FOR ISSUE BY	朱伟斌	朱伟斌
项目负责人 PROJECT DIRECTOR	朱伟斌	朱伟斌
专业负责 DISCIPLINE RESPONSIBLE BY	马超	马超
校对 CHECKED BY	李亚伟	李亚伟
设计 DESIGNED BY	李亚伟	李亚伟
制图 DRAWN BY	李亚伟	李亚伟

子项名称 SUBITEM	
图名 DRAWING TITLE	电缆移位平面布置图

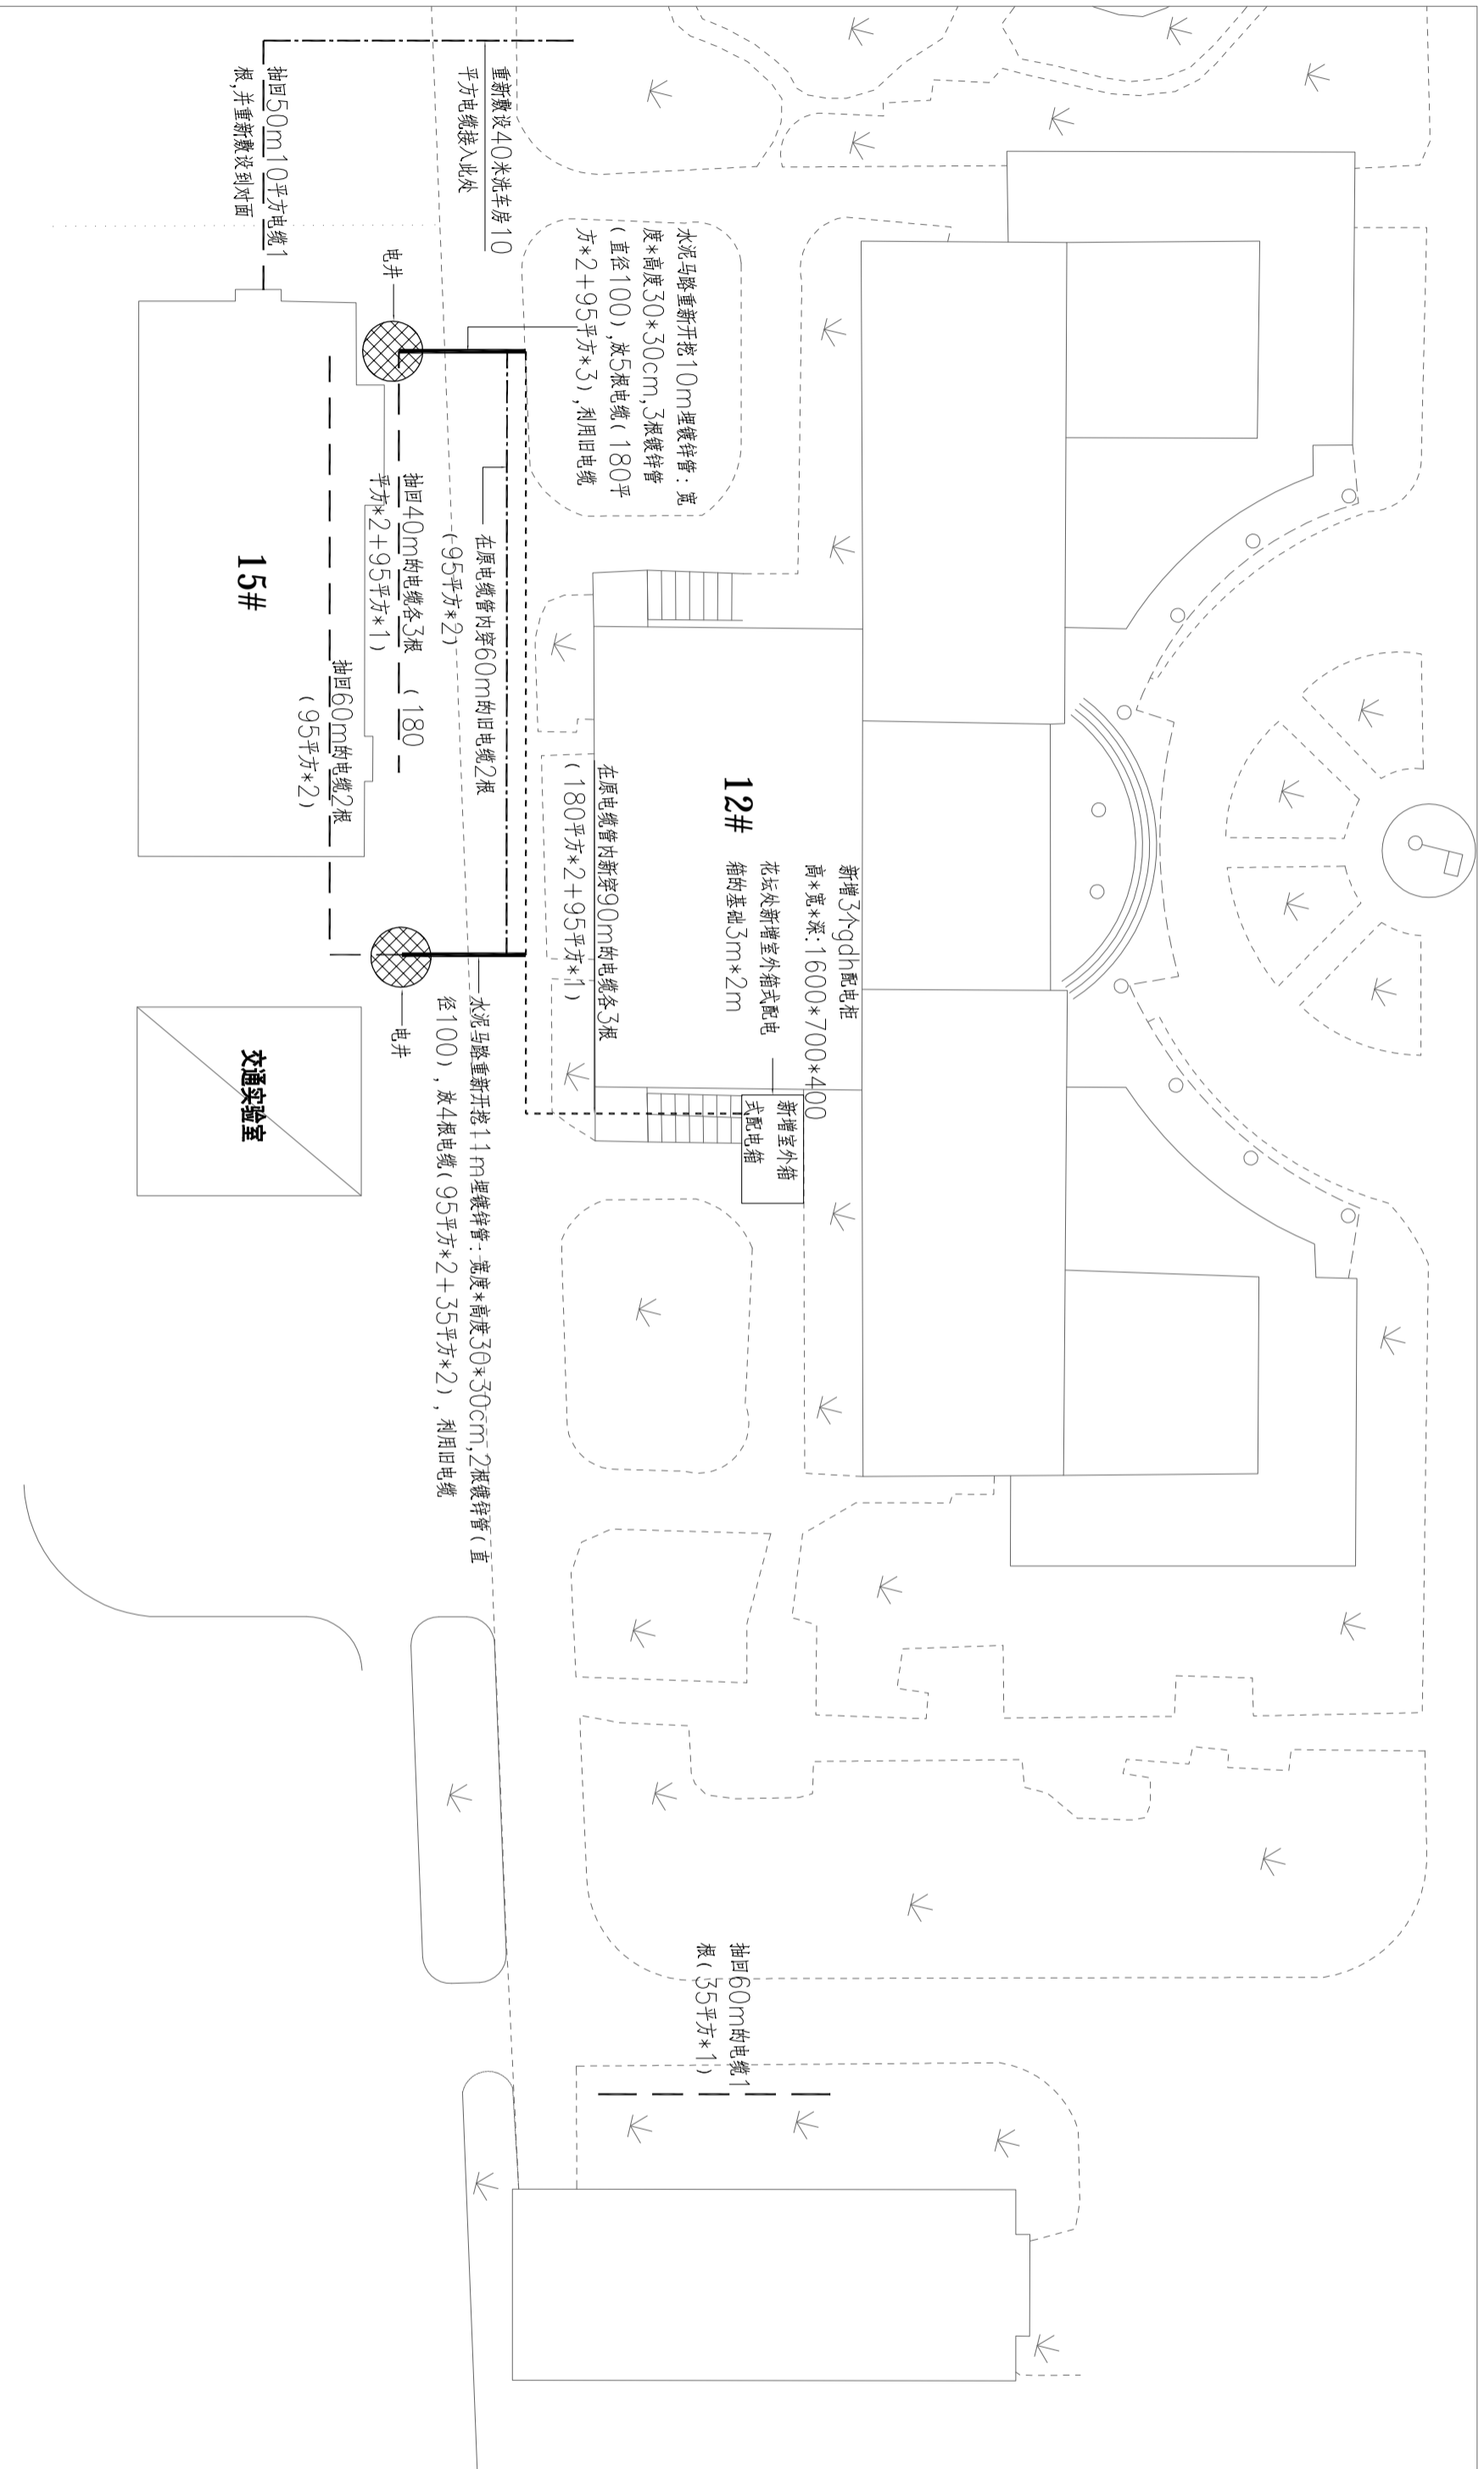

工程编号 JOB NO.	GH-L19030-06
日期 DATE	2020.03
阶段 STATUS	施工图
版本 VERSION NO.	第一版
比例 SCALE	-
专业 DISCIPLINE	装饰
图别/图号 DRAWING NO.	